

CITI – Centro Integrado de Tecnologia da Informação



Benefícios para a comunidade

Jussara Musse

Diretora CPD - UFRGS



CITI



**PROJETO PARA CONSTRUÇÃO DE PRÉDIO QUE
UNIFIQUE E QUALIFIQUE A INFRAESTRUTURA
DE TECNOLOGIA DA INFORMAÇÃO DA UFRGS E
HCPA**



CITI

- O CITI abrigará:
 - os datacenters da UFRGS: localizados no Centro de Processamento de Dados (CPD) e no Centro Nacional de Supercomputação (CESUP);
 - datacenter do Hospital de Clínicas de Porto Alegre.

- os recursos humanos do CESUP
- os recursos humanos da Coordenadoria de Gestão de TI do Hospital de Clínicas
- os recursos humanos do PoP-RS
- Laboratório de Visualização e Computação Científica – LAVICOM, em parceria com a PETROBRAS

Características

- conceito de sustentabilidade
- TIER 2
 - Entrada dupla de energia
 - No breaks em paralelo
 - Geradores duais
 - Dois caminhos para entrada de cabos




CITI

- 6.811m², divididos em 6 pavimentos:
- 1º - entradas de carga e serviços e passarela ligada ao CPD-UFRGS
- 2º - garagem e passarelas ligadas ao HCPA
- 3º - CGTI (HCPA)
- 4º - CGTI e auditório do CESUP-UFRGS
- 5º - CESUP/LAVICOM-UFRGS
- 6º - Datacenter unificado
- Cobertura: torre e utilitários

- Início das obras: dezembro/2013
- Previsão de entrega: junho/2015

Localização



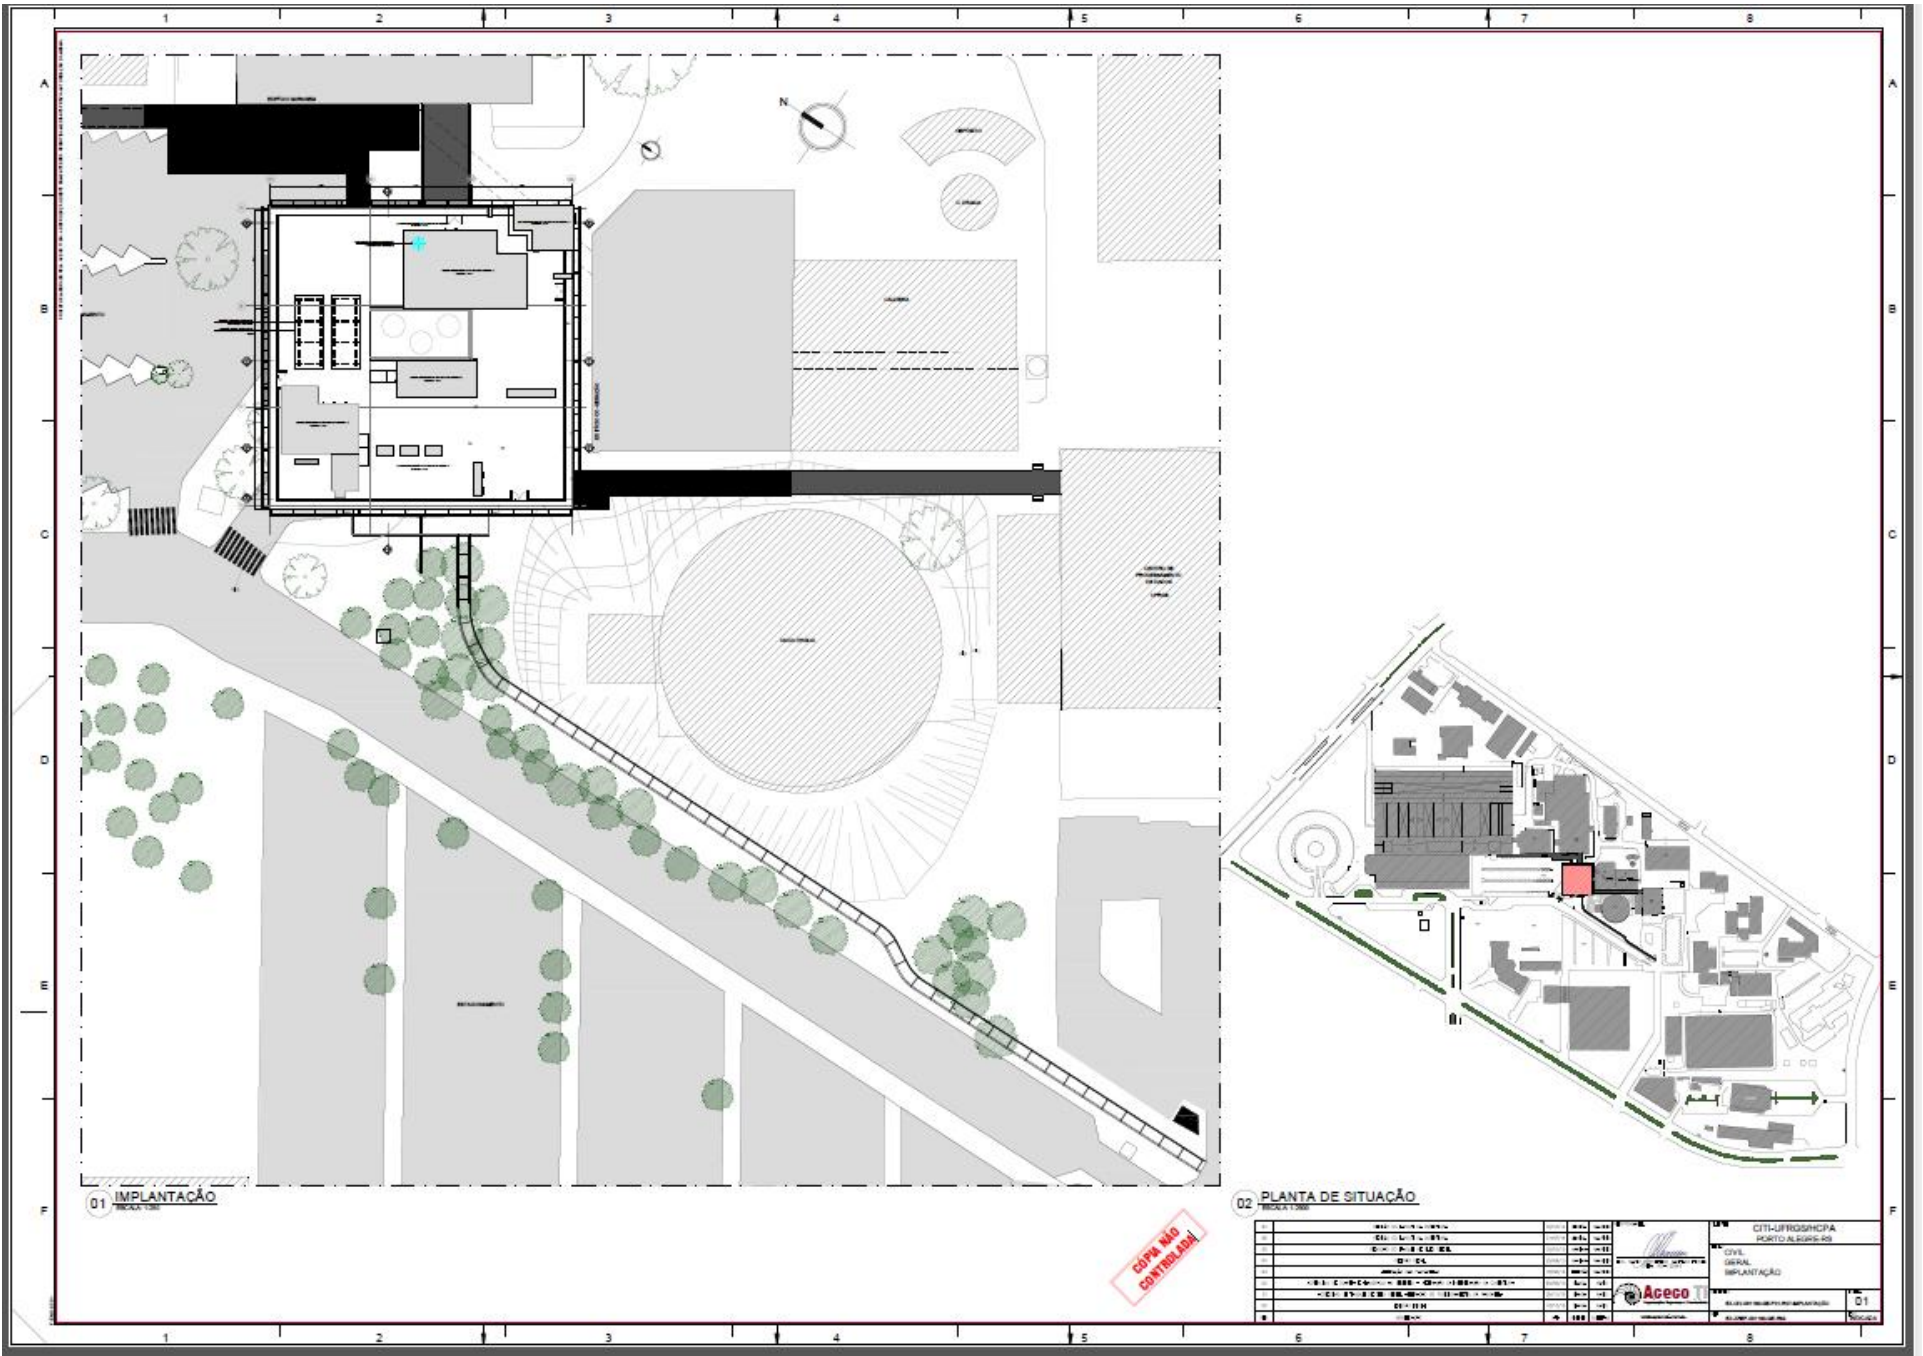


01 IMPLANTAÇÃO

02 PLANTA DE SITUAÇÃO

CÓPIA NÃO CONTROLADA




	Acego ENGENHARIA E ARQUITETURA	CTR-UFROBONCPA PORTO ALEGRE-RS CIVIL GERAL IMPLANTAÇÃO	01
--	--	--	----

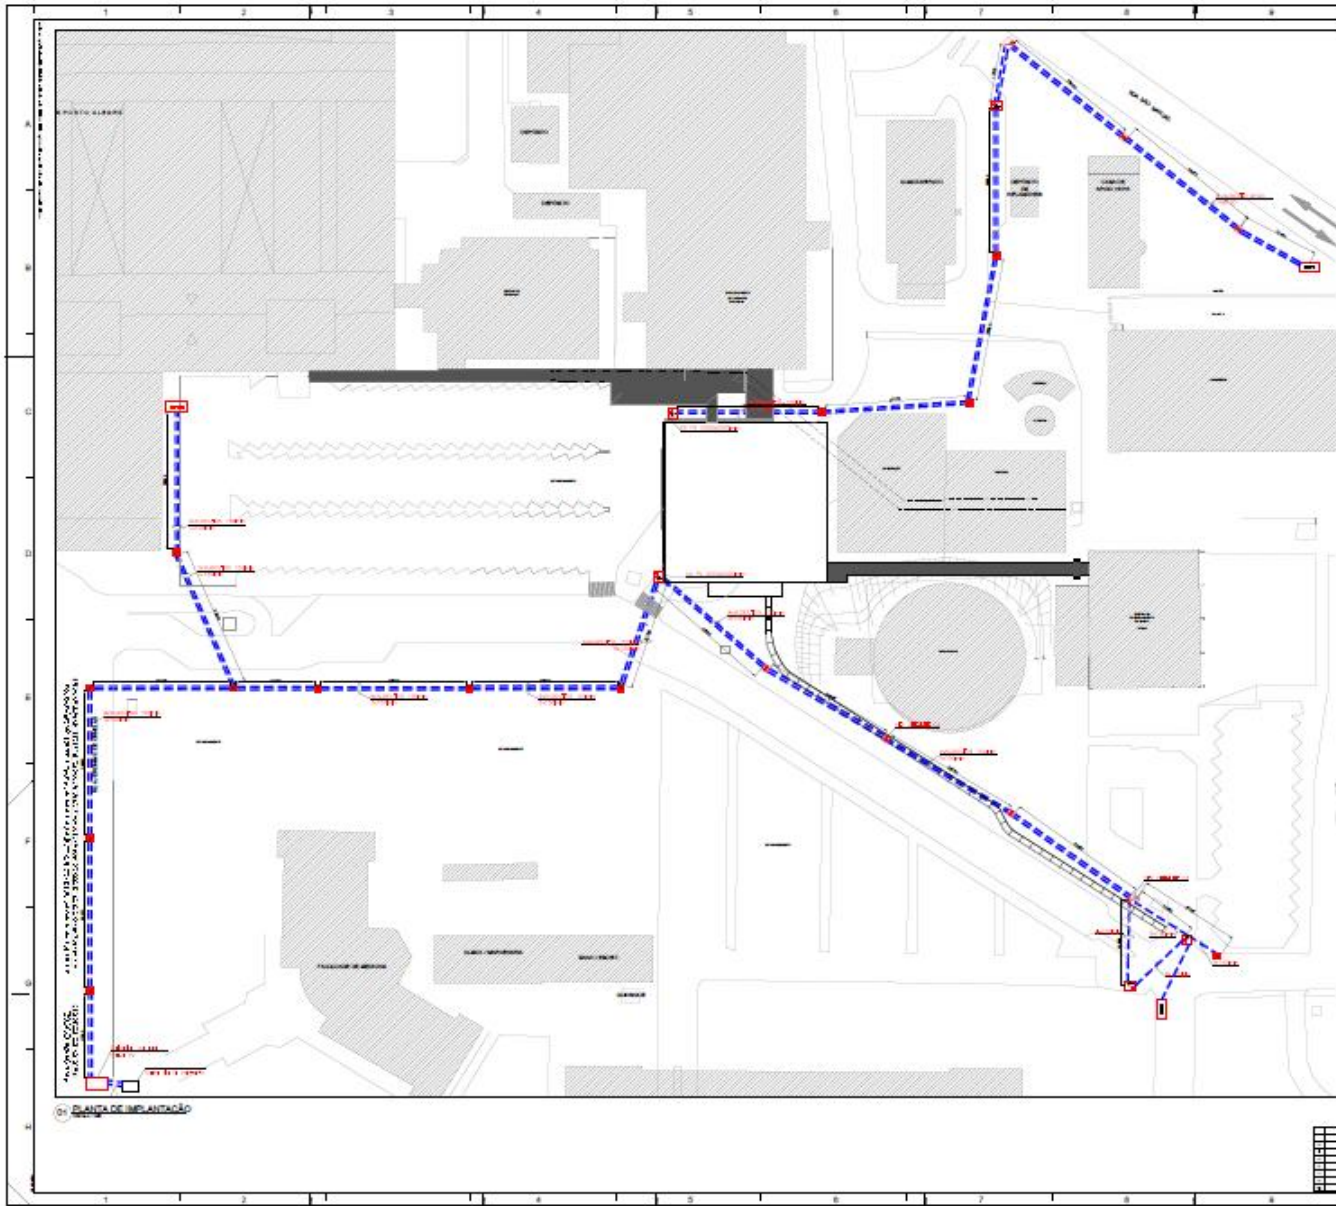

LEGENDA

- CAIXA DE PASSAGEM PARA TELEFONIA (20x20x100mm)
- CAIXA DE INTERFACIAMENTO TELEFONIA (20x20x100mm)
- RANHA DE IMPLANTACAO

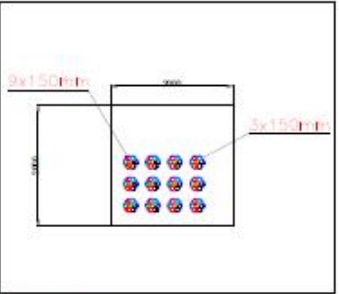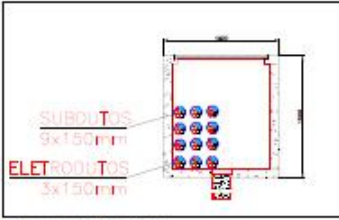









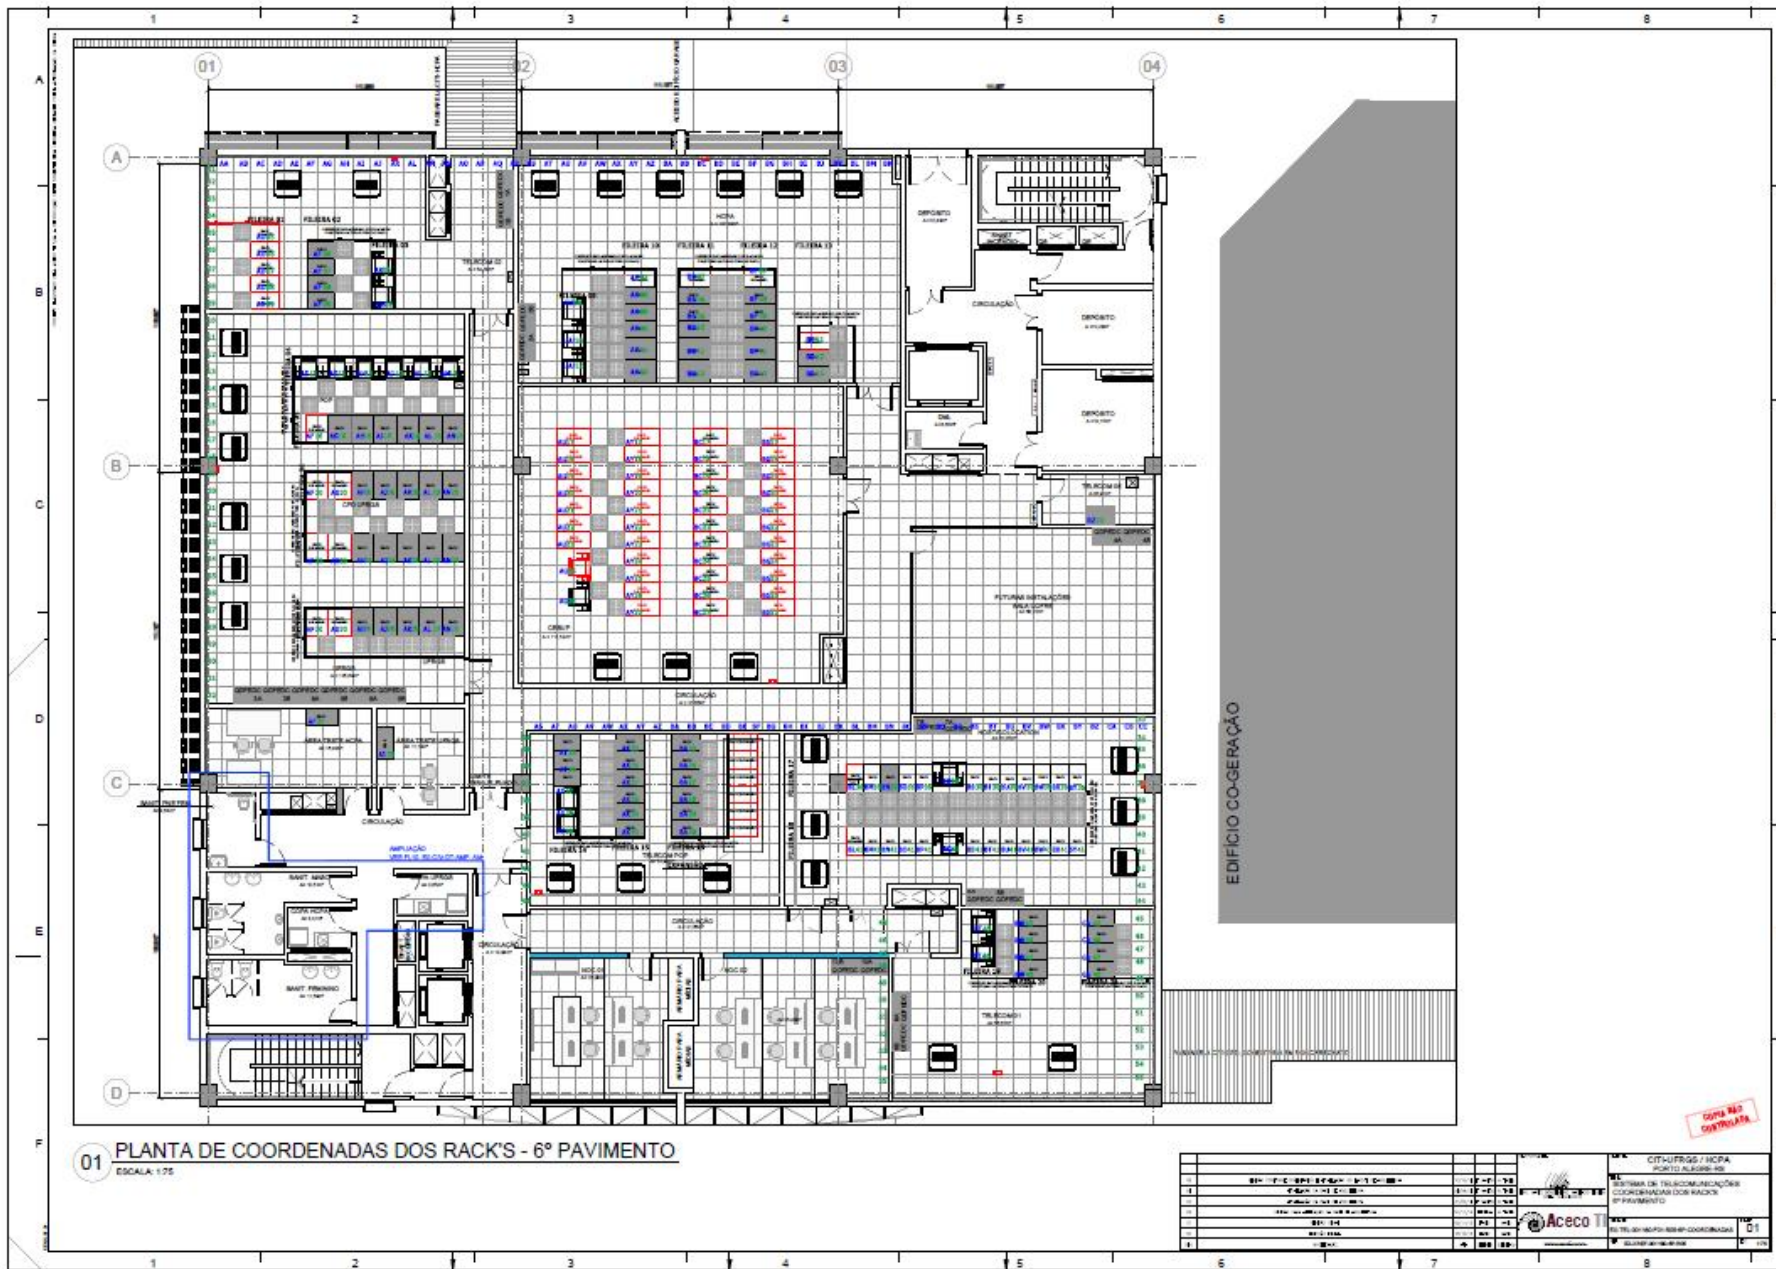


01 PLANTA DE COORDENADAS DOS RACK'S - 6º PAVIMENTO

ESCALA: 1:75




CIT/FRG / MCPA
 PORTO ALEGRE-RS
 SISTEMA DE TELECOMUNICAÇÕES
 COORDENADAS DOS RACK'S
 6º PAVIMENTO
 01

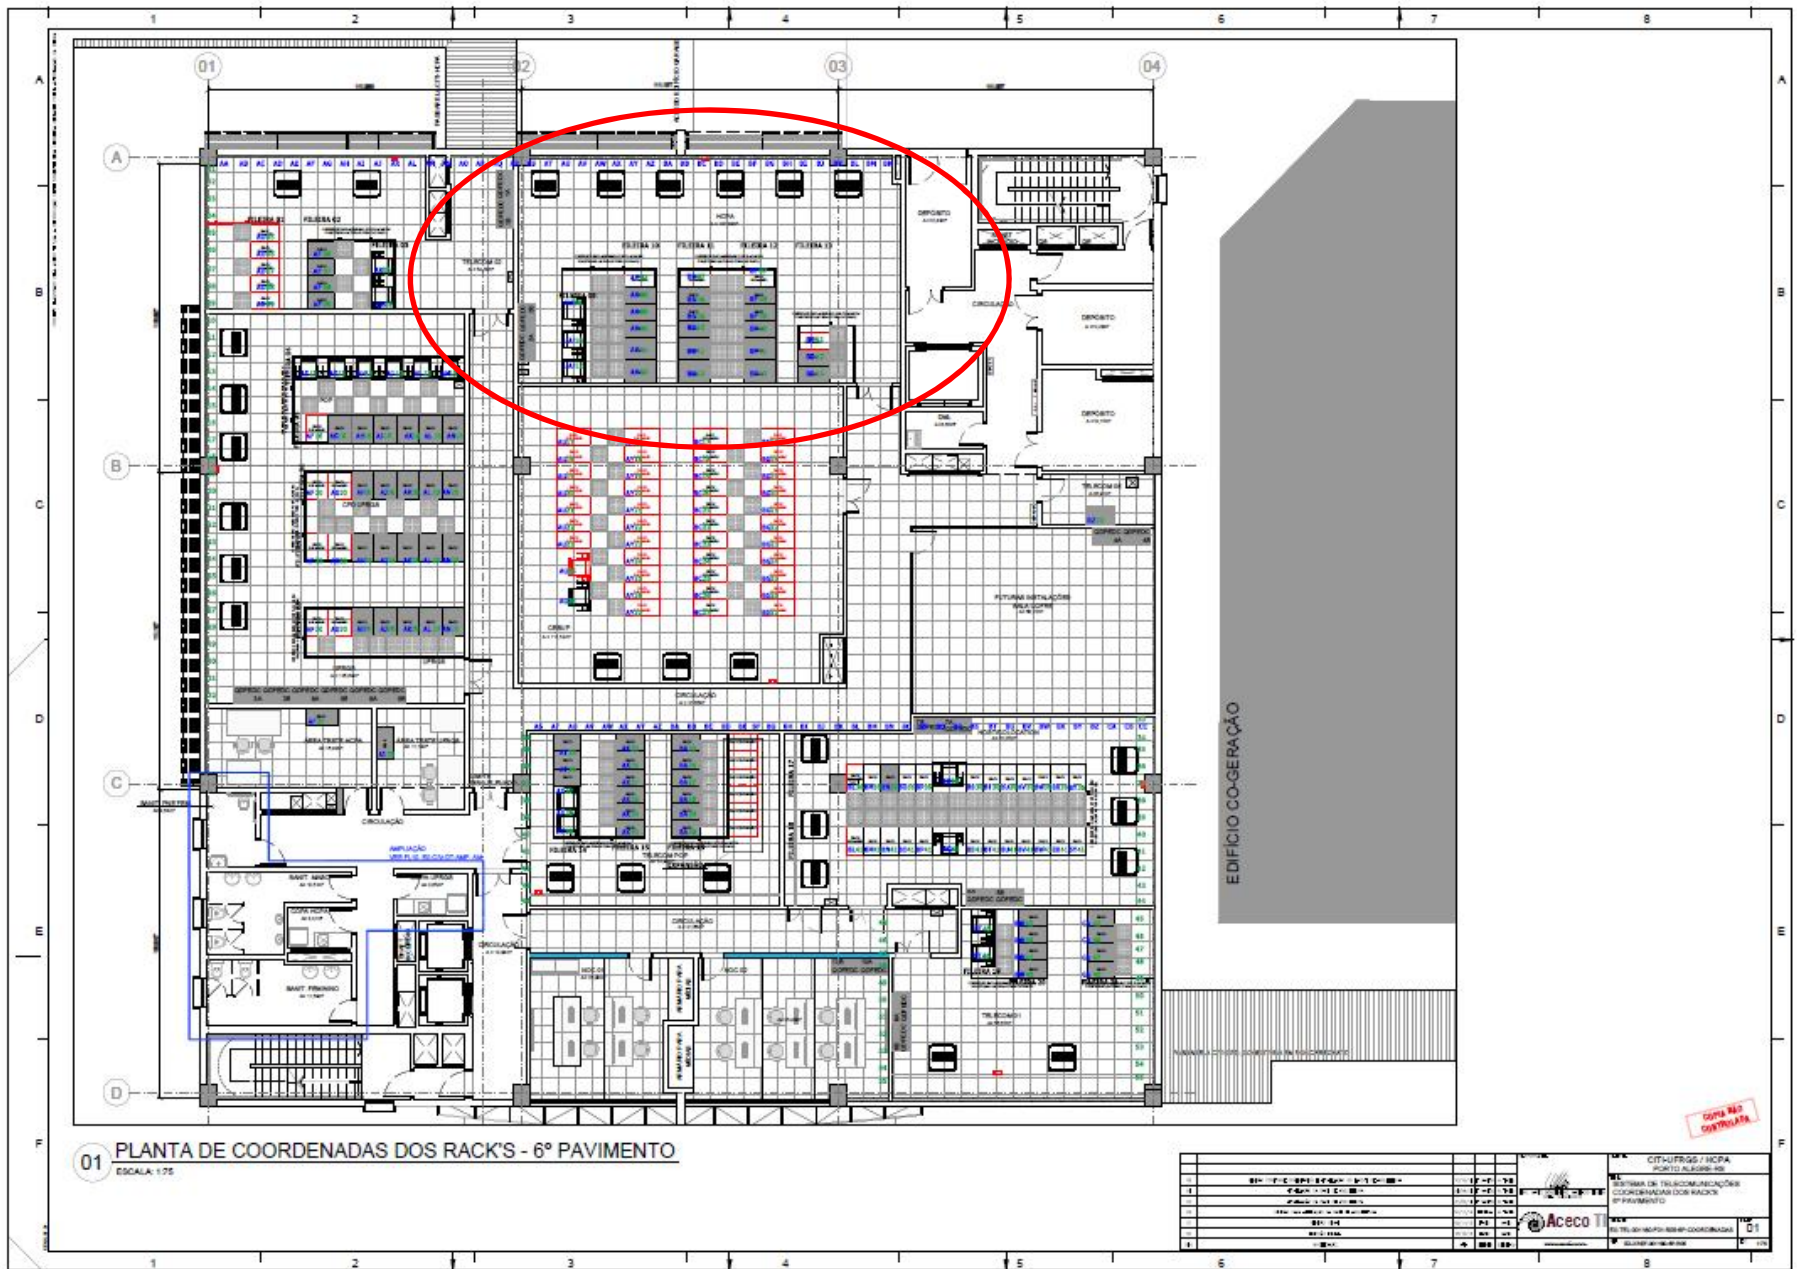

01 PLANTA DE COORDENADAS DOS RACK'S - 6º PAVIMENTO
ESCALA: 1:75


EDIFÍCIO CO-GERAÇÃO

COPY NÃO CONTROLADA




CIT/FRG / INPA
PORTO ALEGRE-RS
SISTEMA DE TELECOMUNICAÇÕES
COORDENADAS DOS RACK'S
6º PAVIMENTO
ACECO TELECOMUNICAÇÕES
COORDENADAS
01

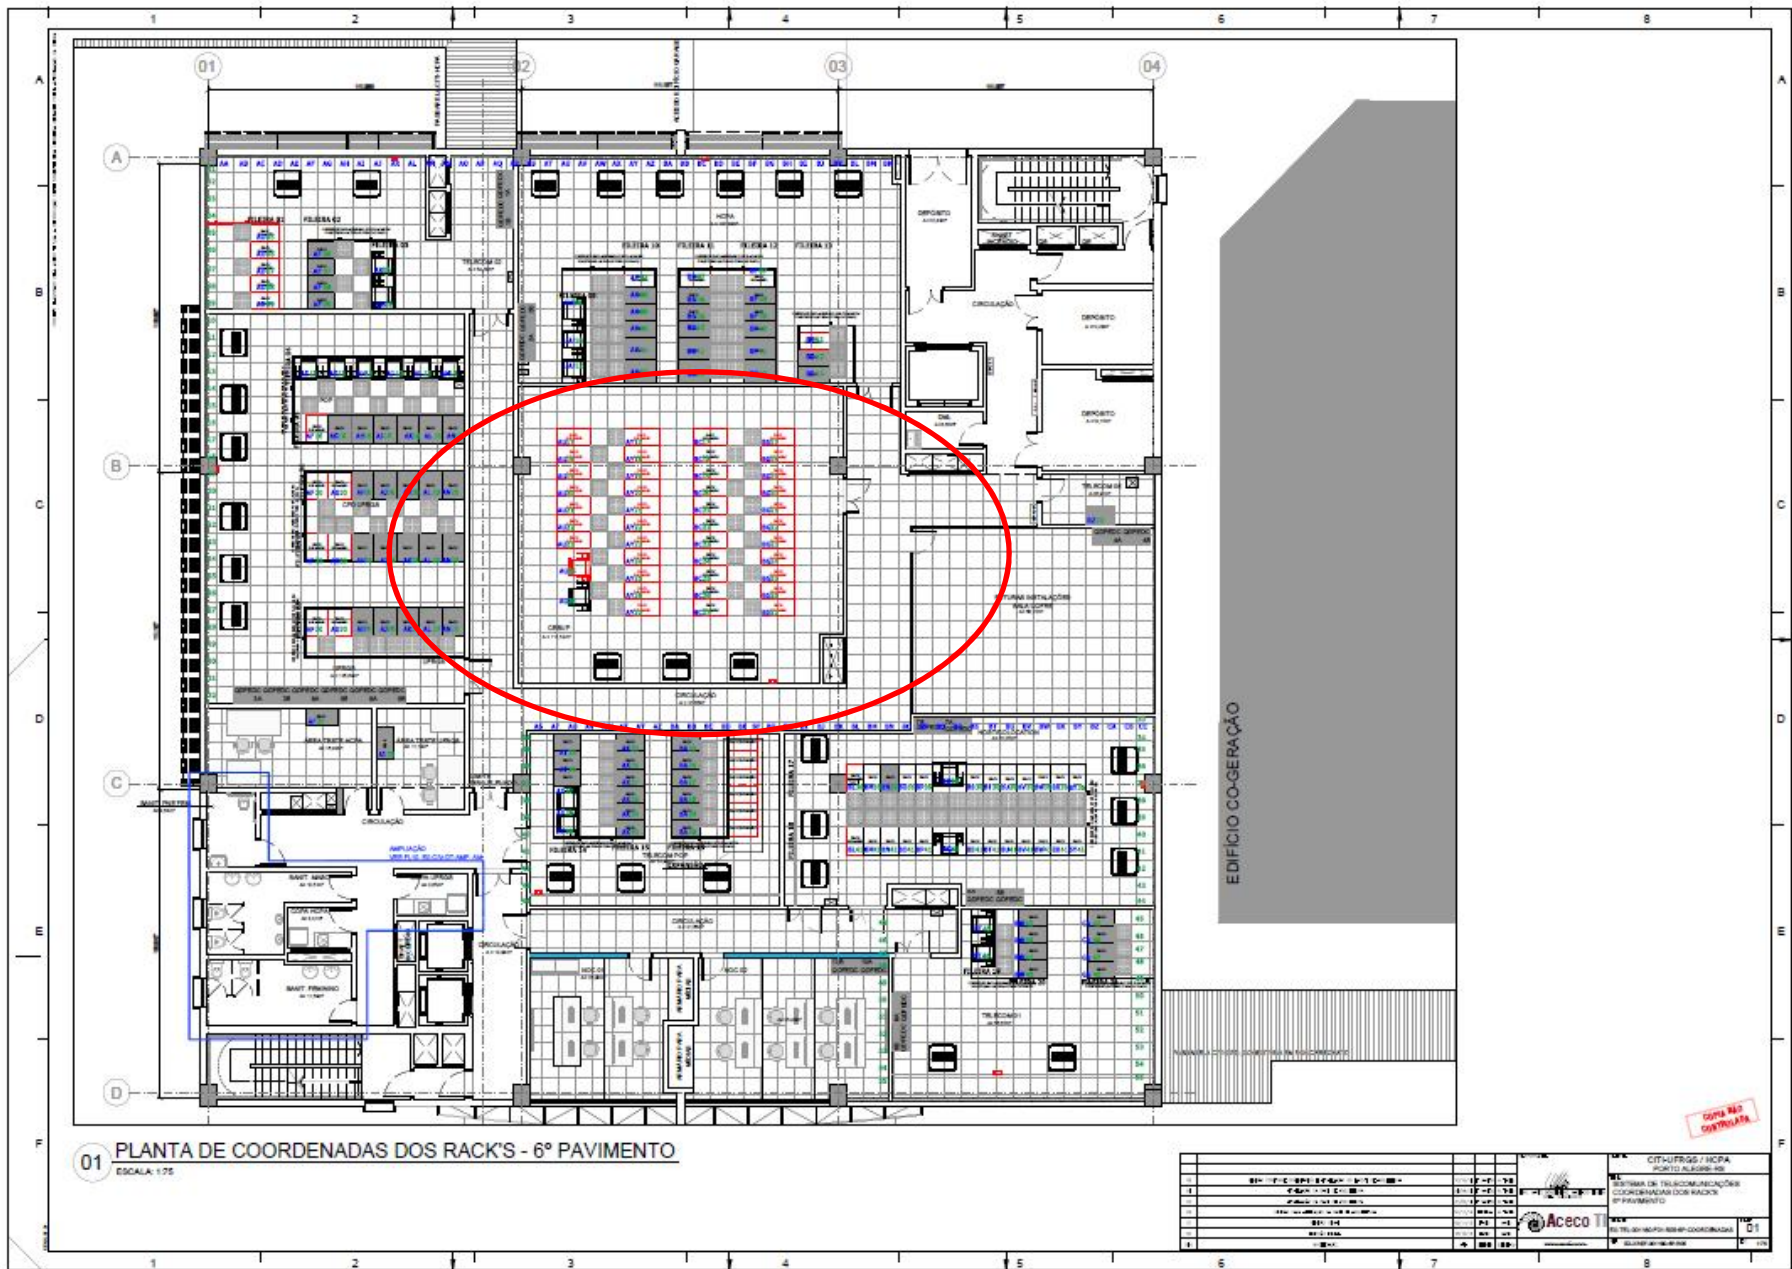

01 PLANTA DE COORDENADAS DOS RACK'S - 6º PAVIMENTO
 ESCALA: 1:75


EDIFÍCIO CO-GERAÇÃO

COMO NÃO
 CONTROLAR




CIT/FRG / MCPA
 PORTO ALEGRE - RS
 SISTEMA DE TELECOMUNICAÇÕES
 COORDENADAS DOS RACK'S
 6º PAVIMENTO
 01

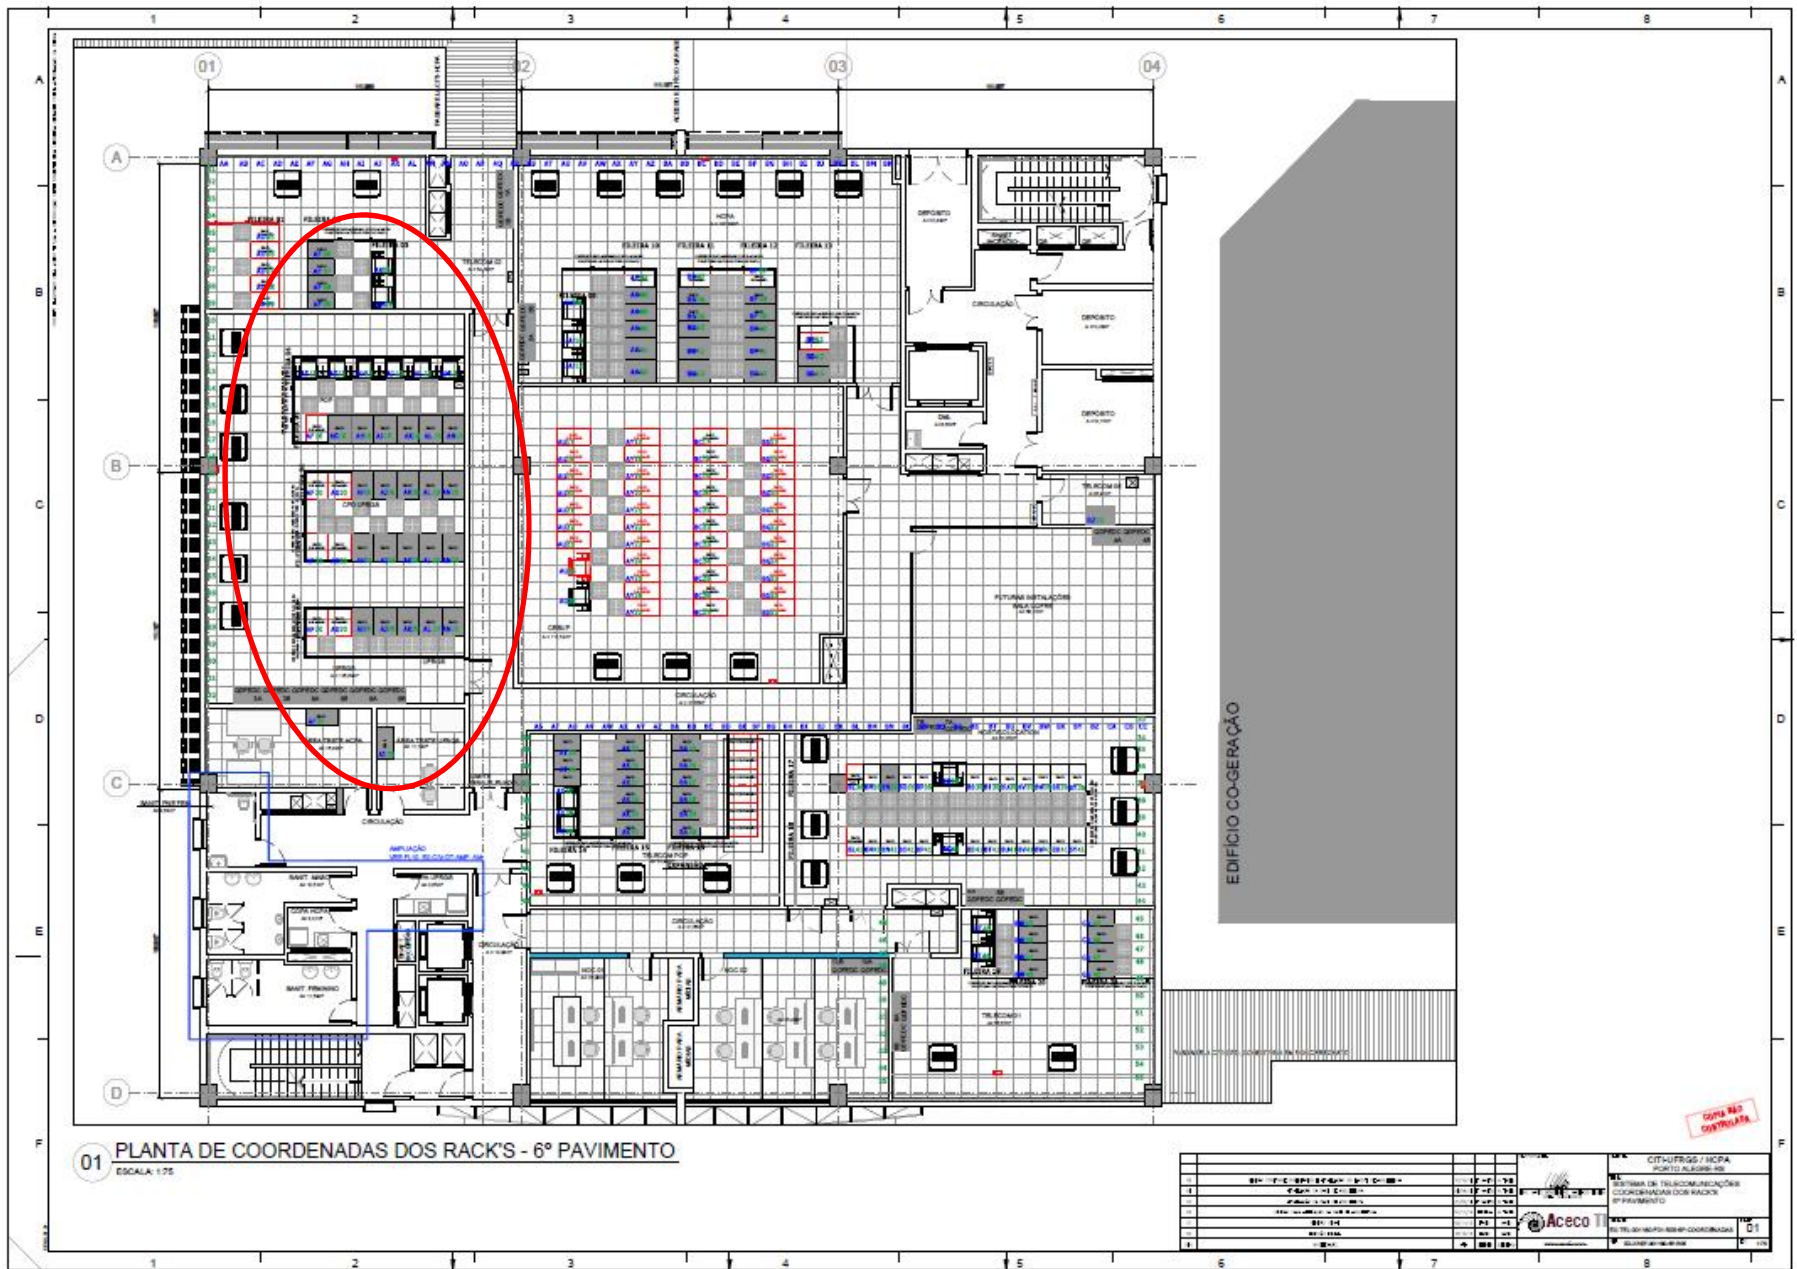

01 PLANTA DE COORDENADAS DOS RACK'S - 6º PAVIMENTO
ESCALA: 1:75


EDIFÍCIO CO-GERAÇÃO

COMO NÃO
CONTROLADA




CIT/FRG / INCPA
PORTO ALEGRE-RS
SISTEMA DE TELECOMUNICAÇÕES
COORDENADAS DOS RACK'S
6º PAVIMENTO
ACECO TELECOMUNICAÇÕES
01

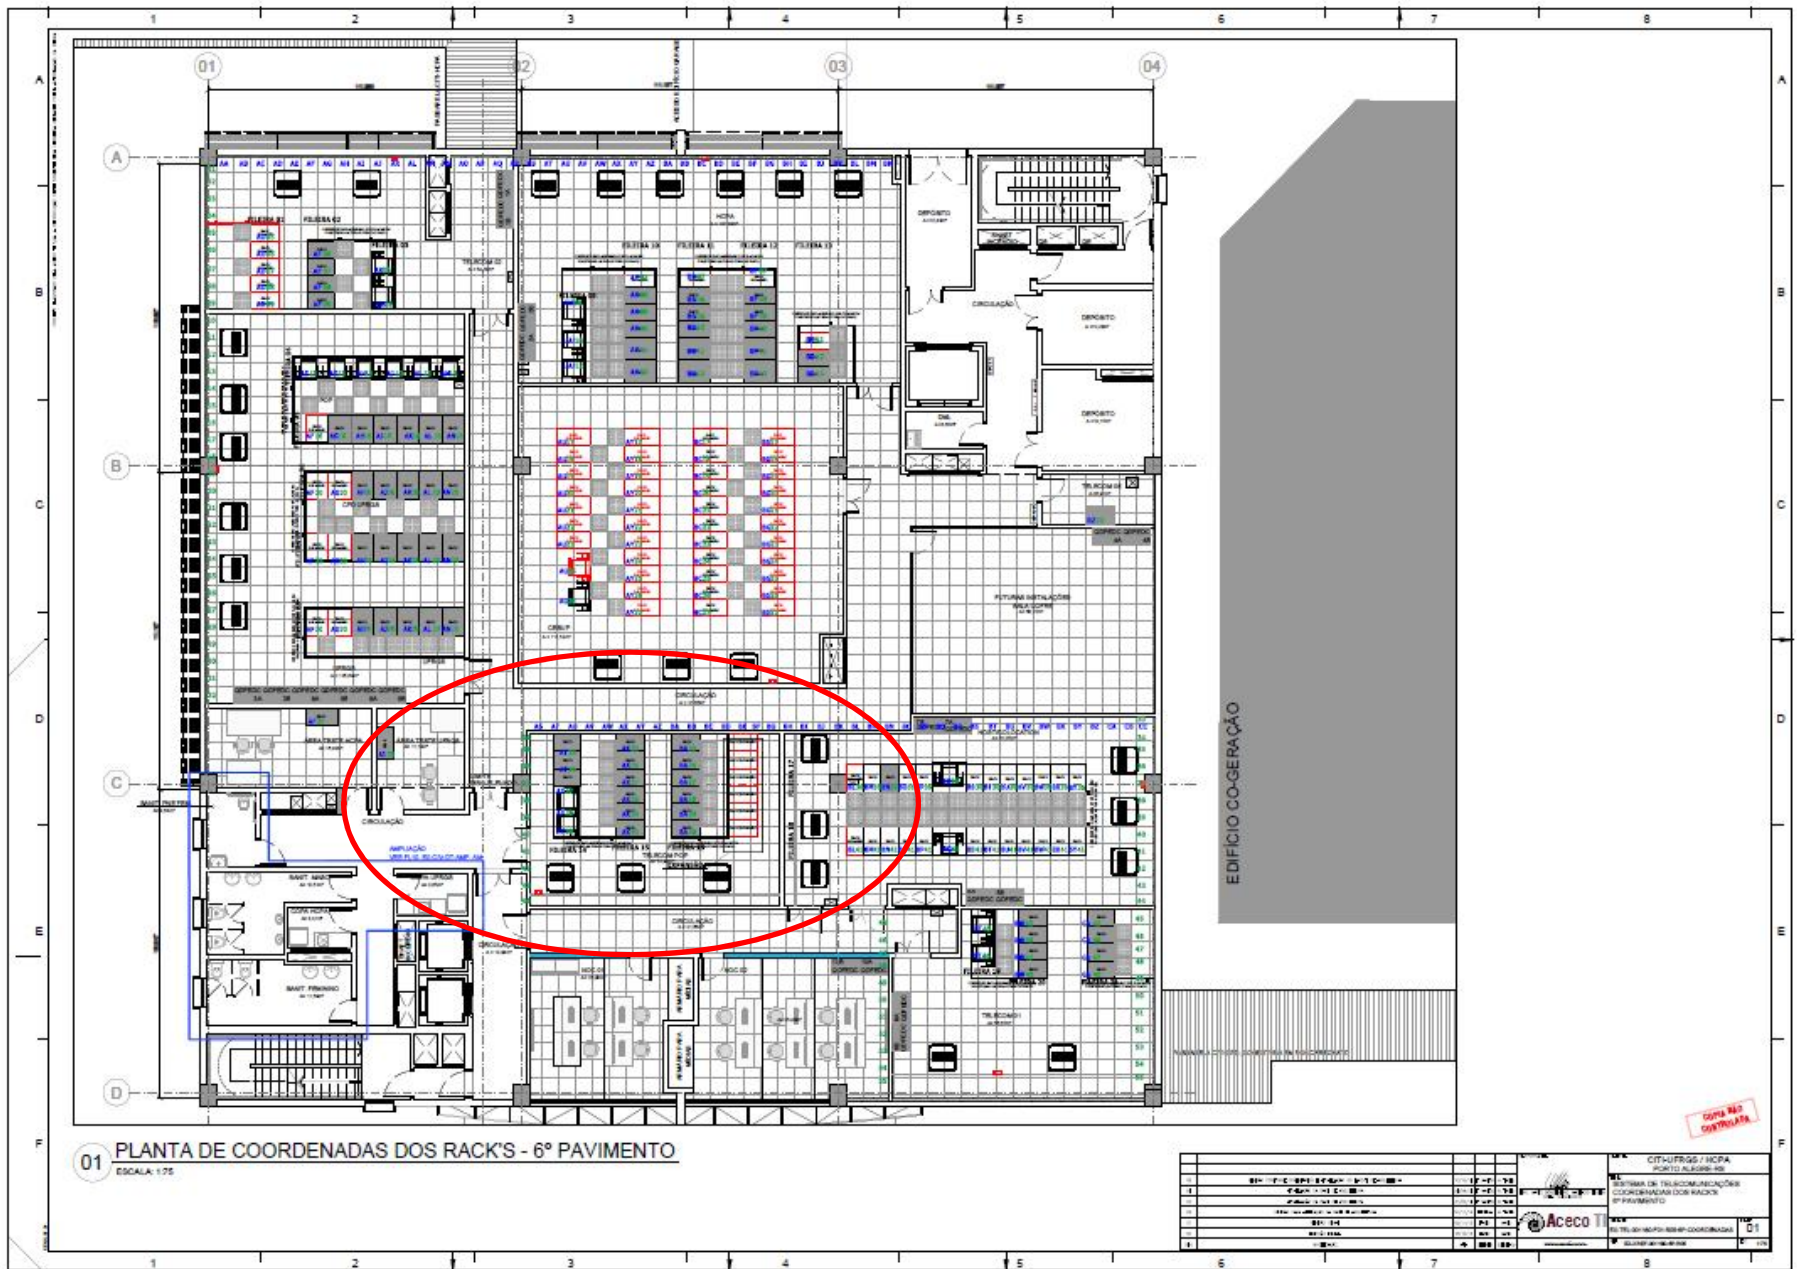


01 PLANTA DE COORDENADAS DOS RACK'S - 6º PAVIMENTO
ESCALA: 1:75


COMO NÃO CONTROLAR



CIT/FRS / INPA
SISTEMA DE TELECOMUNICAÇÕES
COORDENADAS DOS RACK'S
6º PAVIMENTO
ACECO
01

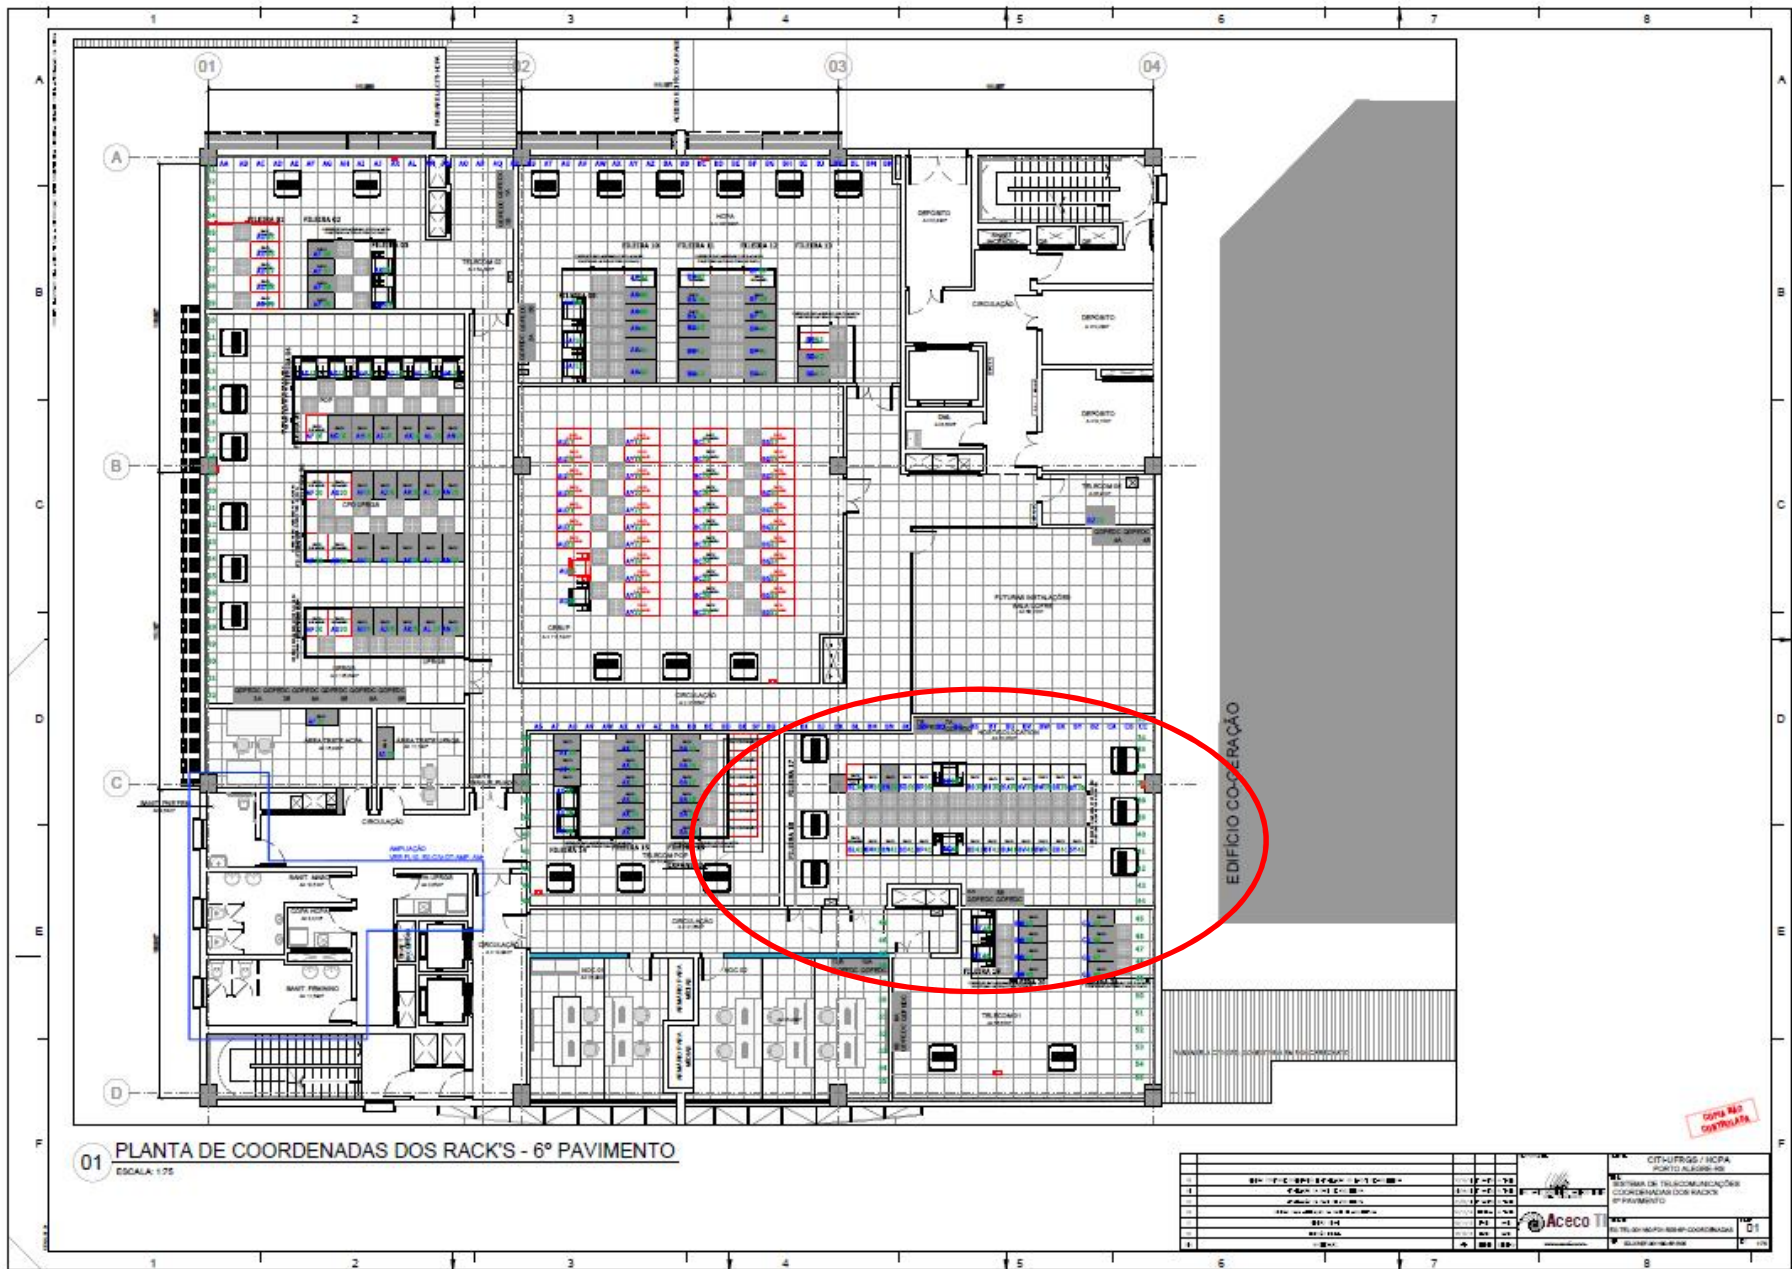

01 PLANTA DE COORDENADAS DOS RACK'S - 6º PAVIMENTO
ESCALA: 1:75


COMO NÃO CONTROLAR

CIT/FRS / INPA
SISTEMA DE TELECOMUNICAÇÕES
COORDENADAS DOS RACK'S
6º PAVIMENTO

Aceto

01





